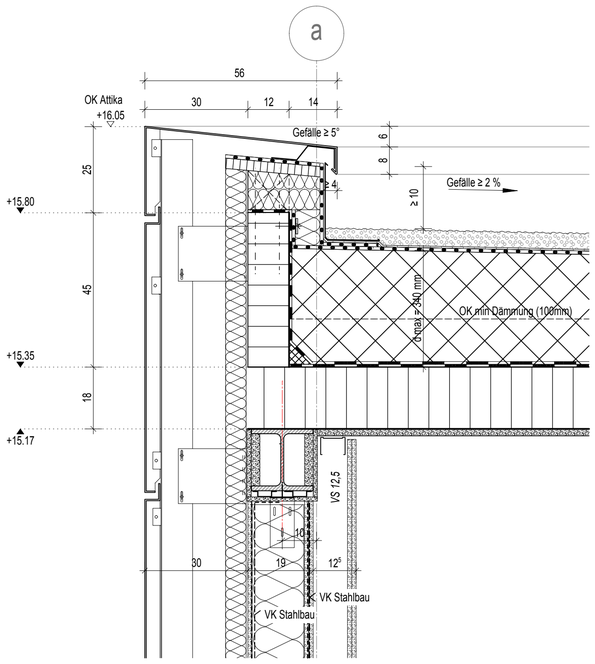

Vertikalschnitt B-B

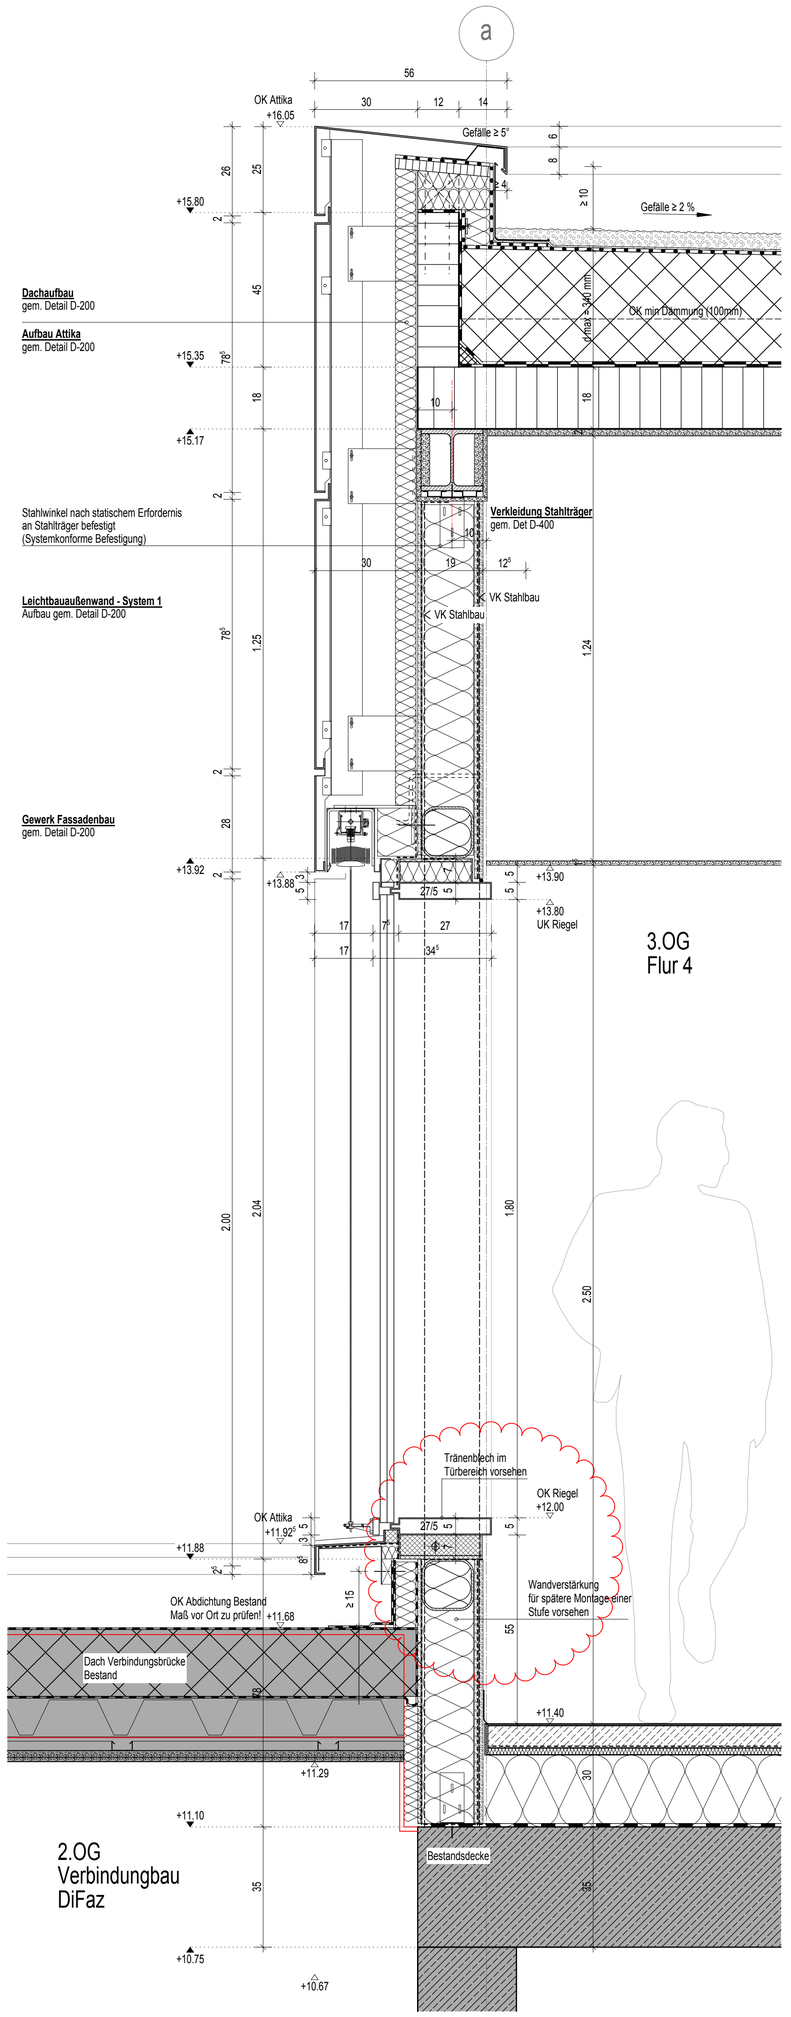

Vertikalschnitt A-A

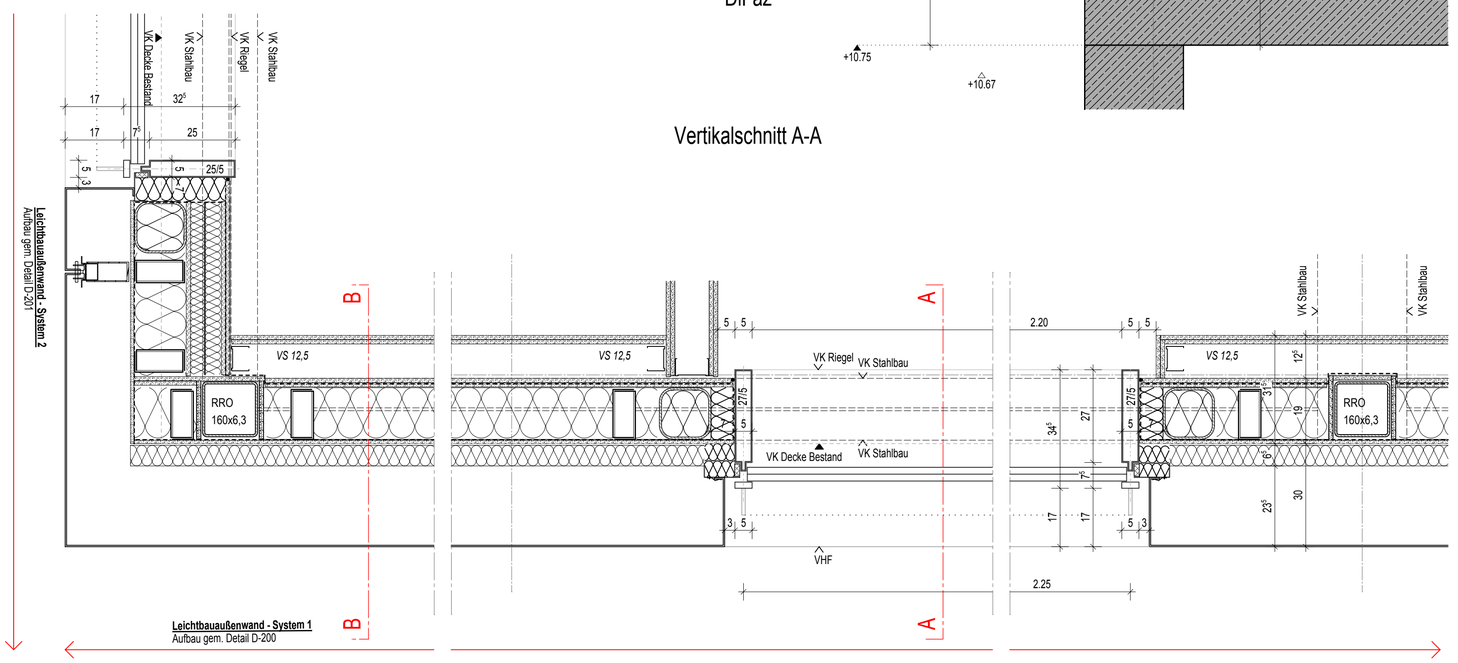

Horizontalschnitt

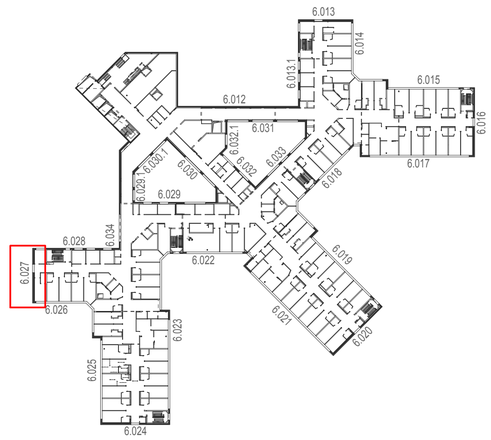

Kreisklinik Altötting	
Erweiterung und Sanierung 2.BA Aufstockung Pflege / BT 6-12	
WERKPLANUNG	VORABZUG
Leichtbauaußenwand Sytstem 1 Anschlussdetail an Verbindugsbau (DiFaz)	
PLANNR.: A-P5-BT6-12-D-202	INDEX:
MAßSTAB: 1:10	DATUM: 20.12.2019