

			p
			o
			n
			m
			l
			k
			j
			i
			h
			g
			f
			e
			d
			c
			b
			a
			PLANINDEX
ÄNDERUNGSBESCHREIBUNG	GEZ.	DATUM	

PLANINHALT: Ansicht 6.024

BAUHERR

KREISKLINIKEN ALTÖTTING-BURGHAUSEN
VINZENZ-VON-PAUL-STRASSE 10
84503 ALTÖTTING

KREISKLINIK ALTÖTTING
ERWEITERUNG UND SANIERUNG 2. BAUABSCHNITT
AUFSTOCKUNG PFLEGE/ BT 6-12

AUSFÜHRUNGSPLANUNG

Ansicht 6.024


PLANNR:
A-P5-BT6-12-AN-BT-7-8_6.024

INDEX:
VORABZUG

MASSSTAB:
1:50

DATUM:
20.12.2019

ΚΚΑΟΕ

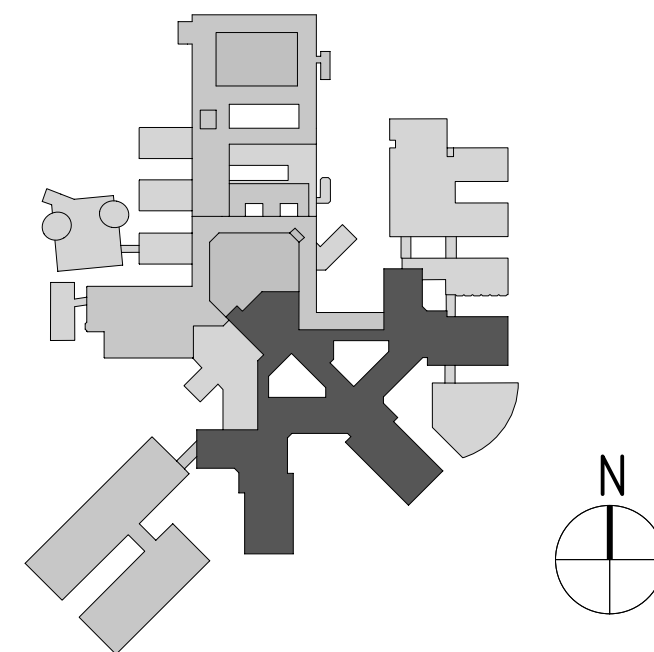

±0.00 = 398.00 m üNN

ARCHITEKT

FACHPLANER

FREIGE GEBEN:
XXXX

DATUM:
XXXX