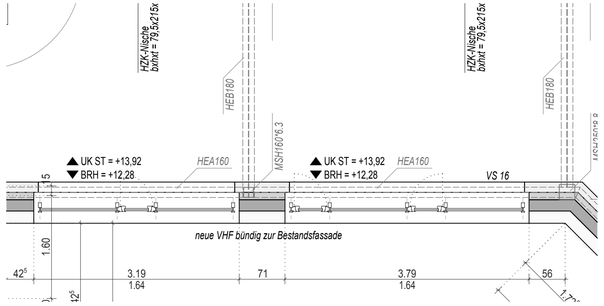

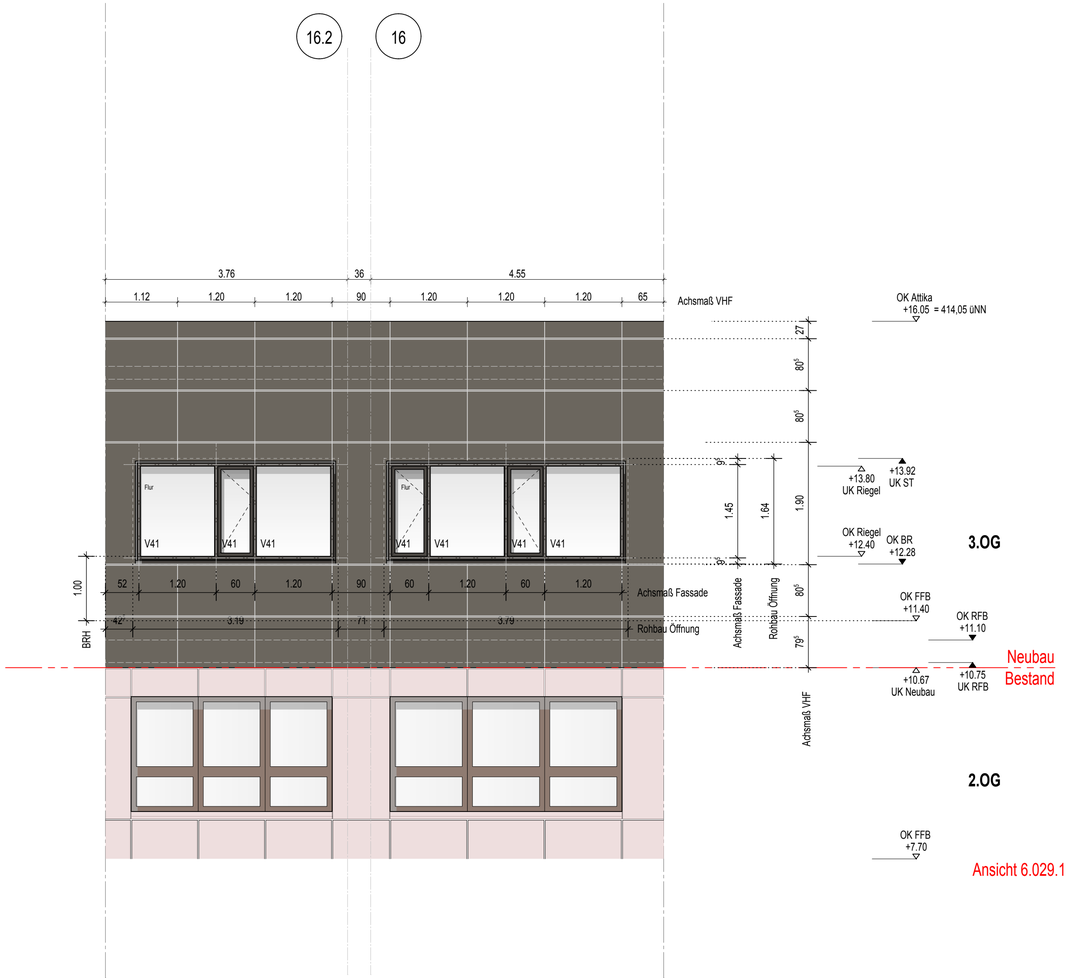

Außenansichten:
V1: Rw ≥ 34dB; g-Wert Verglasung: g ≤ 0,50
V2: Rw ≥ 36dB; g-Wert Verglasung: g ≤ 0,50
V3: Rw ≥ 40dB; g-Wert Verglasung: g ≤ 0,50
V4: Rw = o.A. ; g-Wert Verglasung: g ≤ 0,50,
Innenhof:
V11: Rw ≥ 34dB; g-Wert Verglasung: g ≤ 0,30
V21: Rw ≥ 36dB; g-Wert Verglasung: g ≤ 0,30
V41: Rw = o.A. ; g-Wert Verglasung: g ≤ 0,30

Allgemein:
- **Öffnungen zur Rauchableitung** in den TRH mit Steuerung für Lüftungsfunktion
- **E30:** Brandschutzanforderung
- **AS**: absturzsichernde Verglasung
- **P**: Blechpaneel

Hinweis:
übergeordnet zum Planmaß ist sich nach dem Bestandsachsen bzw. Fassadenfugen zu richten!

ÄNDERUNGSBESCHREIBUNG	GEZ.	DATUM	PLANINDEX
			p
			o
			n
			m
			l
			k
			j
			i
			h
			g
			f
			e
			d
			c
			b
			a

PLANINHALT: Ansicht 6.029.1

PLANNR.: A-P5-BT6-12-AN-Innenhof_2_6.029.1

BAUHERR

KREISKLINIKEN ALTÖTTING-BURGHAUSEN
VINZENZ-VON-PAUL-STRASSE 10
84503 ALTÖTTING

KREISKLINIK ALTÖTTING
ERWEITERUNG UND SANIERUNG 2. BAUABSCHNITT
AUFSTOCKUNG PFLEGE/ BT 6-12

AUSFÜHRUNGSPLANUNG

Ansicht 6.029.1

PLANNR.:
A-P5-BT6-12-AN-Innenhof_2_6.029.1

INDEX:
VORABZUG

MASSSTAB:
1:50

DATUM:
20.12.2019

KKAOE

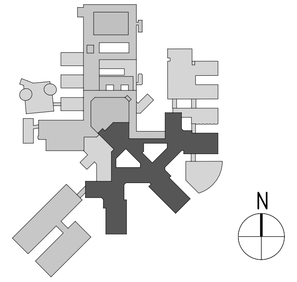

±0.00 = 398.00 m üNN

ARCHITEKT

FACHPLANER

FREIGEGEBEN:
xxxx

DATUM:
xxxx