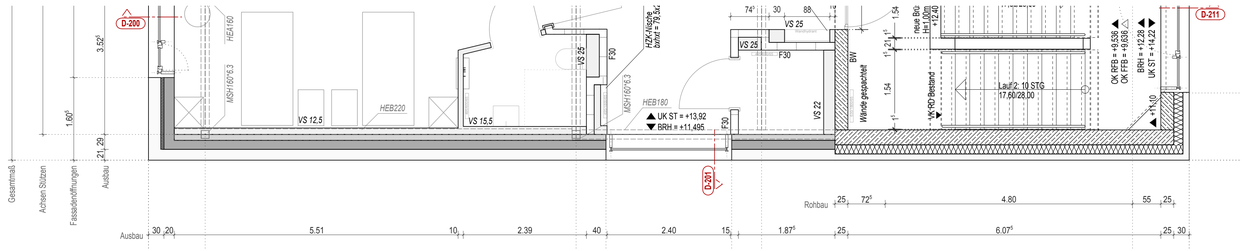

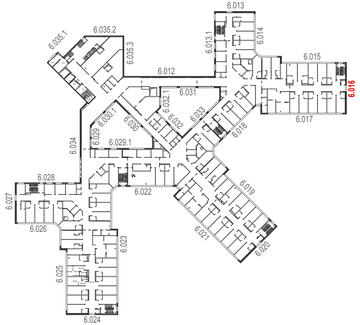

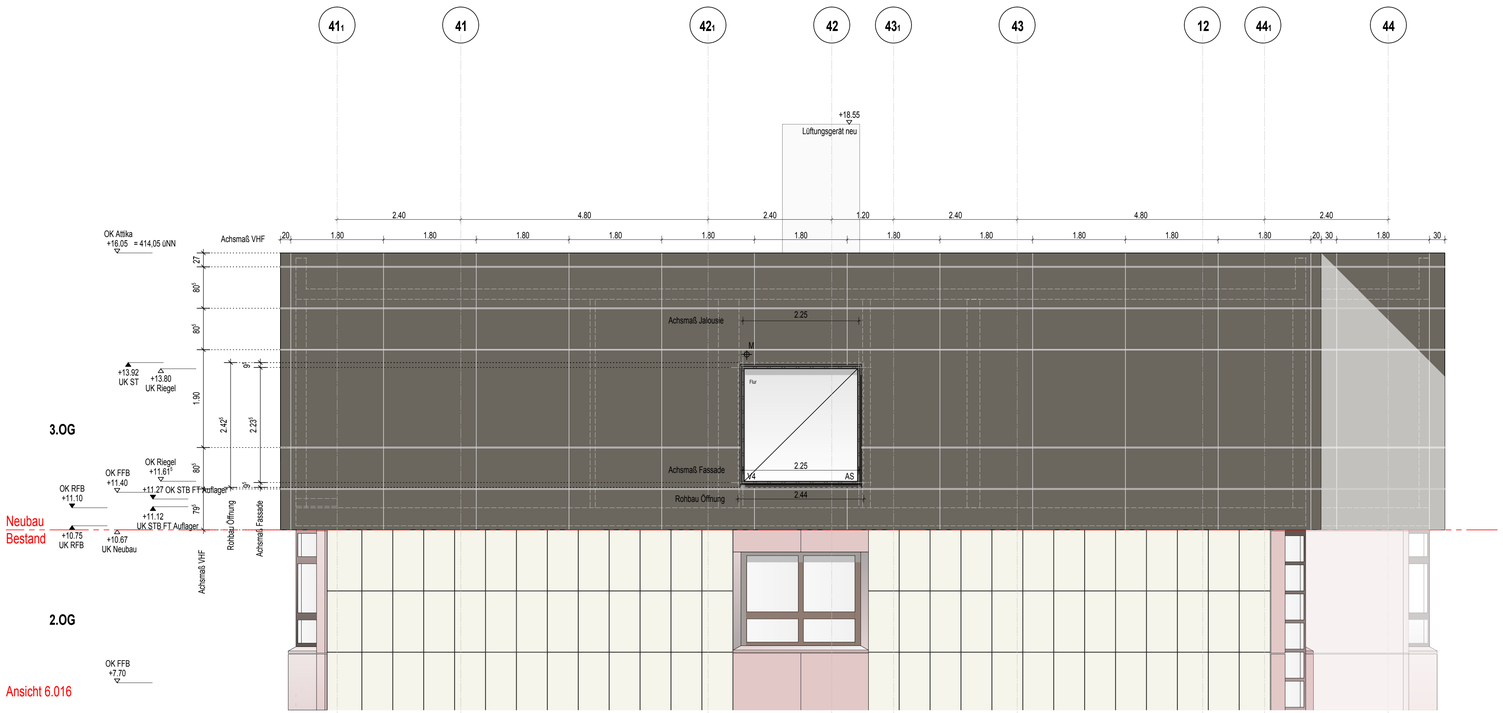

Außenansichten:
V1: Rw ≥ 34dB; g-Wert Verglasung: g ≤ 0,50
V2: Rw ≥ 36dB; g-Wert Verglasung: g ≤ 0,50
V3: Rw ≥ 40dB; g-Wert Verglasung: g ≤ 0,50
V4: Rw = o.A. ; g-Wert Verglasung: g ≤ 0,50,
Innenhof:
V11: Rw ≥ 34dB; g-Wert Verglasung: g ≤ 0,30
V21: Rw ≥ 36dB; g-Wert Verglasung: g ≤ 0,30
V41: Rw = o.A. ; g-Wert Verglasung: g ≤ 0,30

Allgemein:
- **Öffnungen zur Rauchableitung** in den TRH mit Steuerung für Lüftungsfunktion
- **E30**: Brandschutzanforderung
- **AS**: absturzsichernde Verglasung
- **P**: Blechpaneel

Hinweis:
übergeordnet zum Planmaß ist sich nach dem Bestandsachsen bzw. Fassadenfugen zu richten!

PLANINDEX	ÄNDERUNGSBESCHREIBUNG	GEZ.	DATUM
p			
o			
n			
m			
l			
k			
j			
i			
h			
g			
f			
e			
d			
c			
b			
a			

PLANINHALT: Ansicht 6.016
PLANNR: A-P5-BT6-12-AN-BT-11-12_6.016

BAUHERR

KREISKLINIKEN ALTÖTTING-BURGHAUSEN
VINZENZ-VON-PAUL-STRASSE 10
84503 ALTÖTTING

KREISKLINIK ALTÖTTING
ERWEITERUNG UND SANIERUNG 2. BAUABSCHNITT
AUFSTOCKUNG PFLEGE/ BT 6-12

AUSFÜHRUNGSPLANUNG

Ansicht 6.016

PLANNR:
A-P5-BT6-12-AN-BT-11-12_6.016

INDEX:
VORABZUG

MASSSTAB:
1:50

DATUM:
20.12.2019

KKAOE

±0.00 = 398.00 m üNN

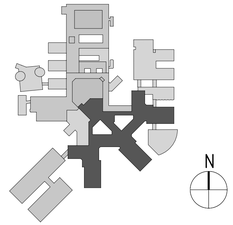

ARCHITEKT

FACHPLANER

FREIGEGEBEN:
xxxx

DATUM:
xxxx