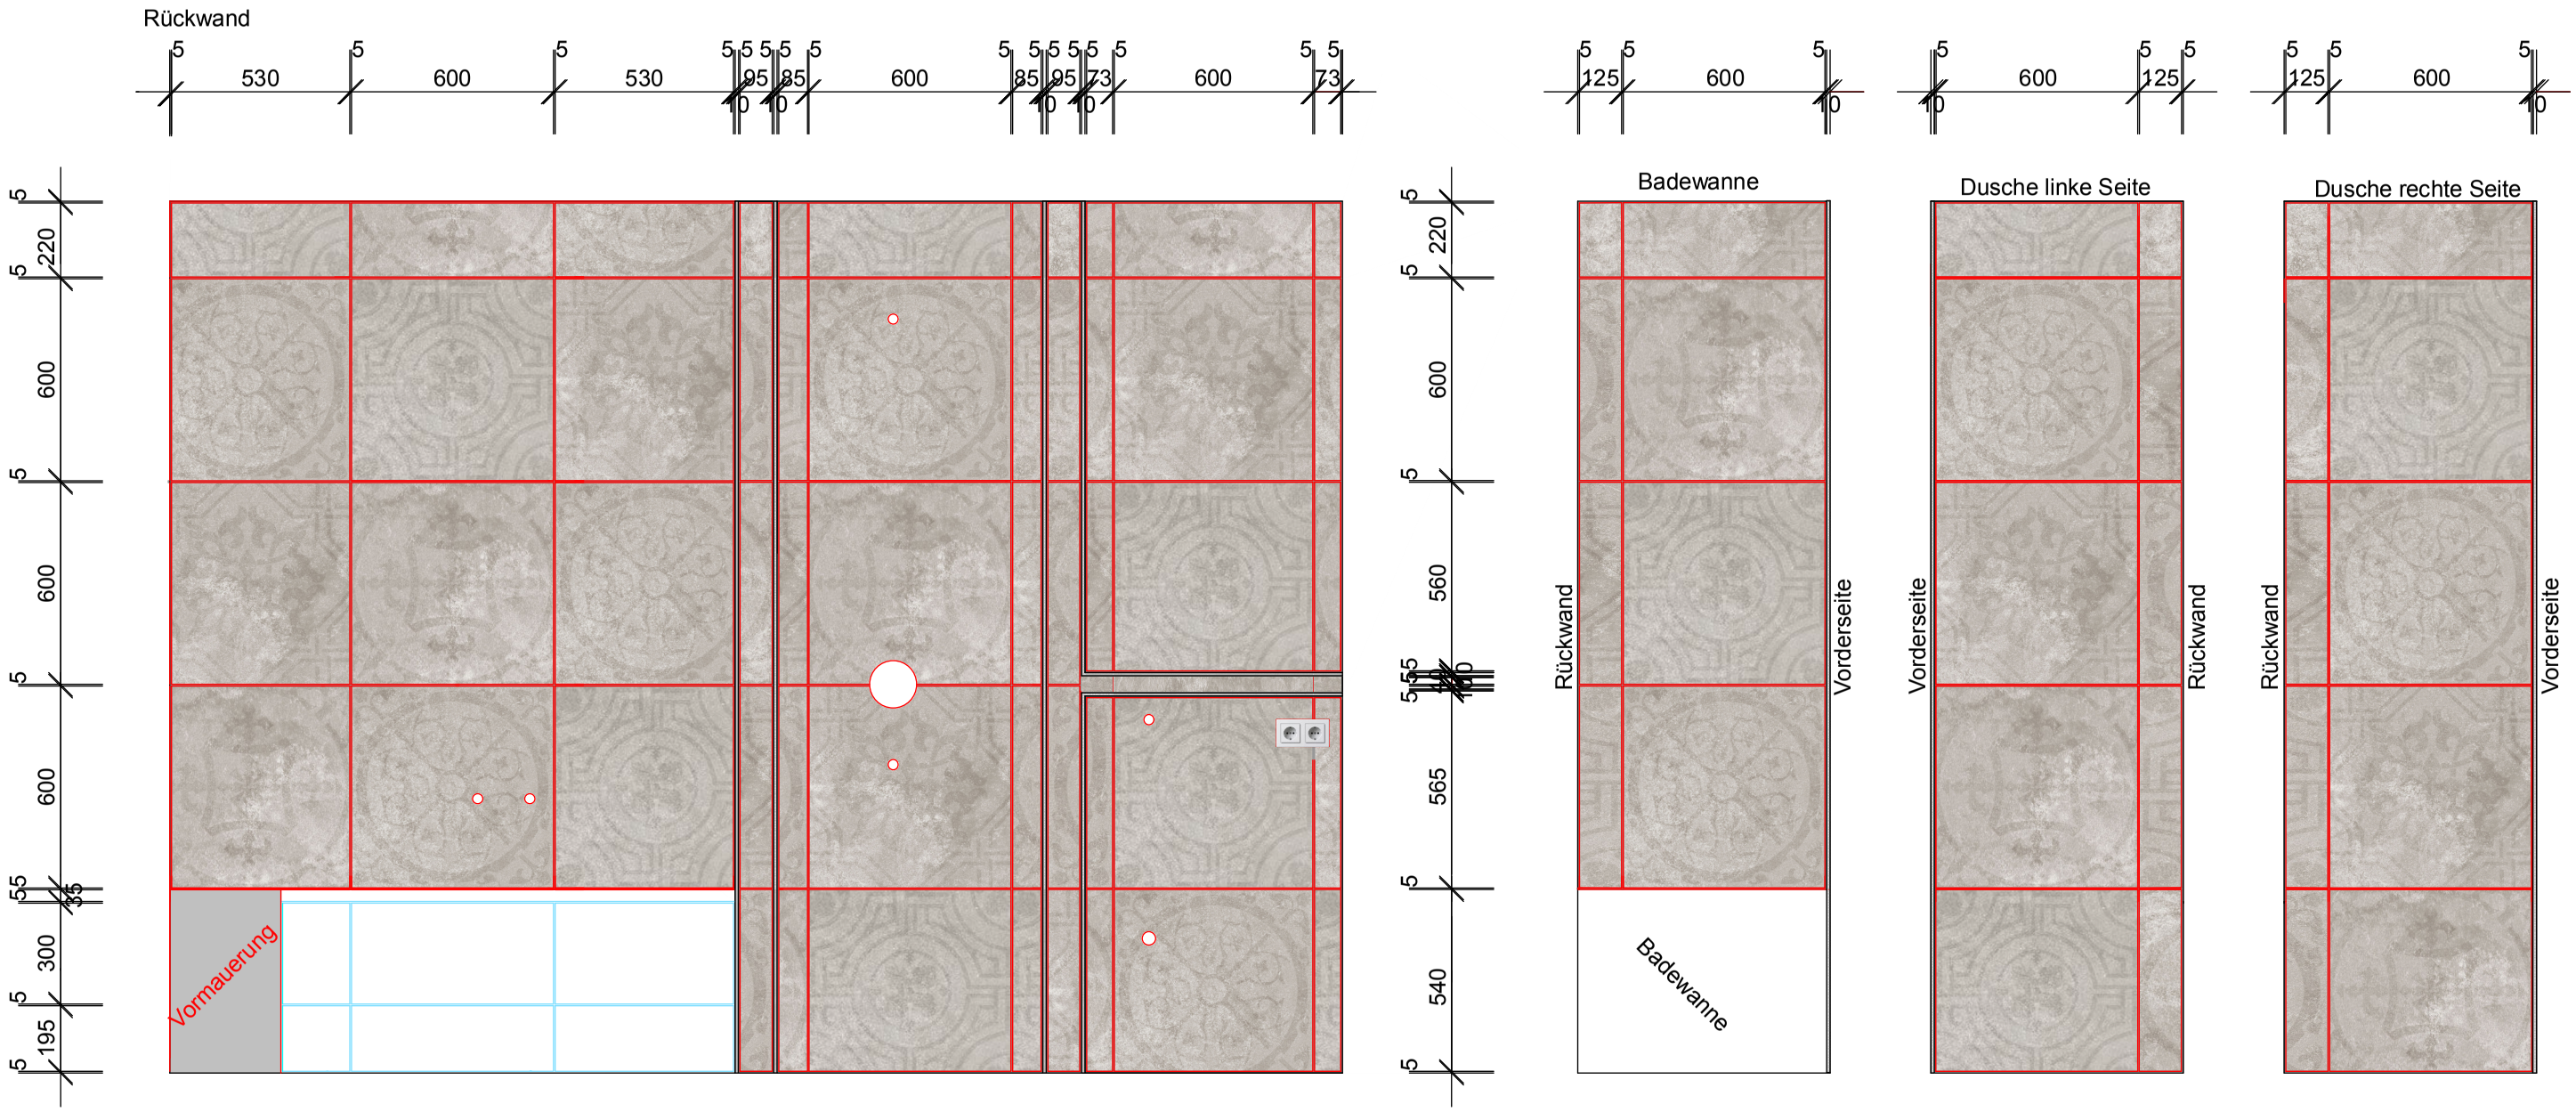

Fugen Epoxidharz; Farbe wie Fliesen
Silikonfugenfarbe wie Fliesen

Freigegen durch Käufer

Alle Maße sind vor Ort vor Ausführung zu prüfen!

Rev.	Datum	Bearb.	Änderung
B			
A			

VORABZUG!

Projekt	Rohdestr.3b Mehrfamilienhaus und TG
Planinhalt	Fliesenplan Wohnung 3 - Frau Engel
Planungsphase	DETAILPLANUNG - Sonderwunsch - Teil 1 von 2
Maßstab | Format	1:20 420 x 297 mm
Datum | Bearbeiter	08.03.2021 AT

DILBER BAU GMBH
Robinienstraße 72
80935 München
Telefon 089/358938 - 0 Fax - 20
www.dilber-bau.de